



Landkreis Havelland  
Katasterbehörde


Waldemardamm 3  
14641 Nauen

# Auszug aus dem Liegenschaftskataster

Liegenschaftskarte 1:2000

Erstellt am 13.03.2024  
2300000LIKA

Flurstücke: 97, 98, 99, 100  
Flur: 9  
Gemarkung: Großderschau  
Gemeinde: Großderschau  
Kreis: Havelland

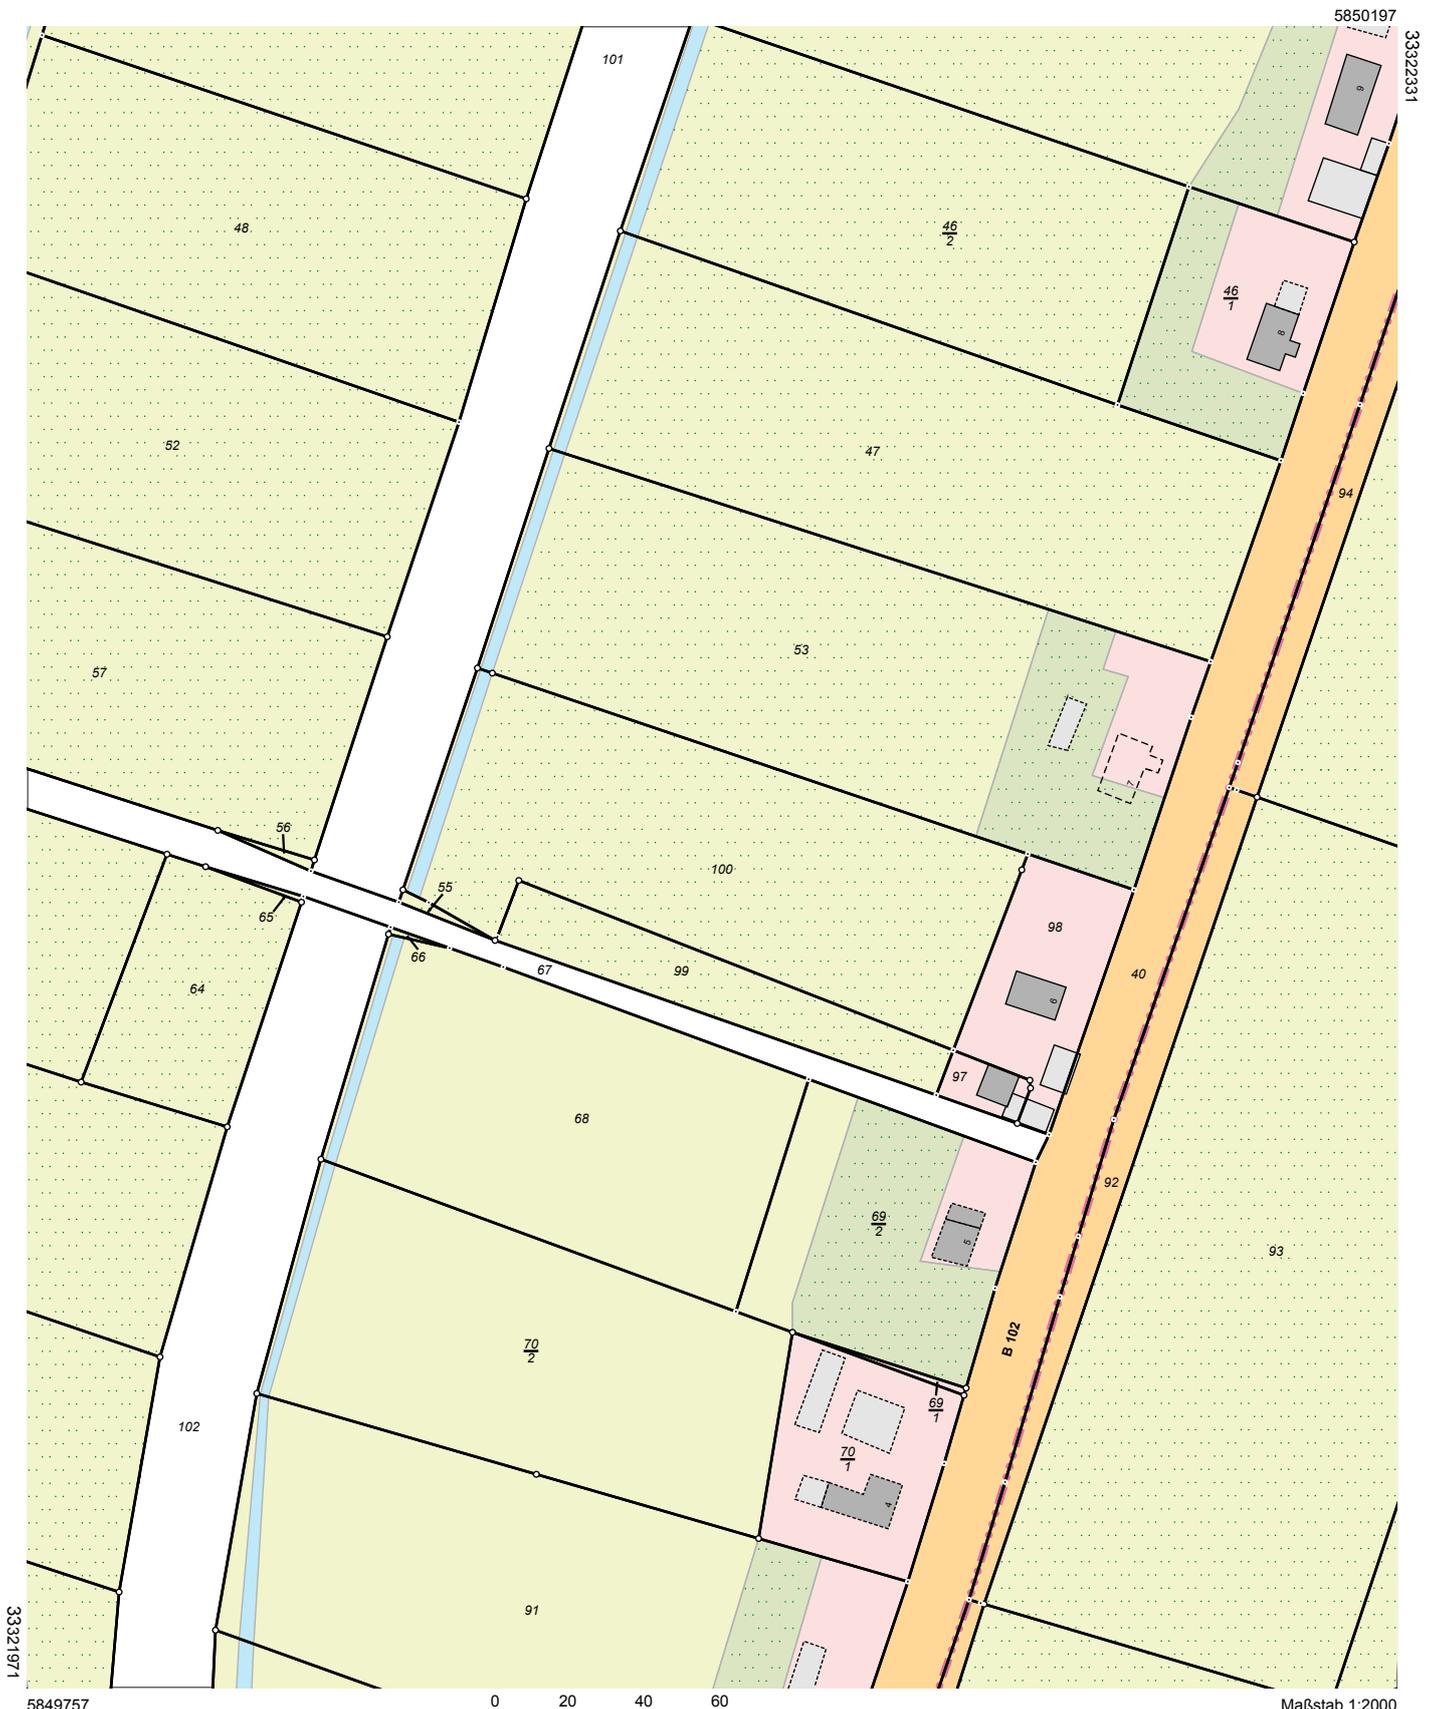

5849757

0 20 40 60  
Meter

Maßstab 1:2000

Dieser Auszug ist gesetzlich geschützt. Die Absicht zur Veröffentlichung oder Weitergabe an Dritte ist der bereitstellenden Stelle vorher anzuzeigen. Bei der Veröffentlichung oder Weitergabe ist auf das Land Brandenburg als Inhaber der Rechte an den Geobasisdaten hinzuweisen. Die Regelungen des Urheberrechts bleiben unberührt (§ 10 Abs. 9 Brandenburgisches Vermessungsgesetz – BbgVermG – vom 27. Mai 2009 (GVBl.I/09, Nr. 08, S.166), zuletzt geändert durch Artikel 1 des Gesetzes vom 19. Juni 2019 (GVBl.I/19, Nr. 32)). Die dargestellten Karteninhalte wurden aus unterschiedlichen Datengrundlagen abgeleitet und gewährleisten nicht unbedingt die Lagegenauigkeit des angegebenen Maßstabes. Bereitgestellt durch: ÖbVI Andreas Mittag, Am Bahnhof 11, 14806 Bad Belzig.